République et Canton du Jura
Commune de Courchavon

Mormont - Site de Varmen
Stands de tir des chasseurs (FCJC)

PROJET DE L'OUVRAGE
DEMANDE DE PERMIS DE CONSTRUIRE

Installation de tir à 50 m'
Situation, profils en long, détail et vues

N° plan	5491-02	Format	60 x 147 cm
Date	Projet	Dessin	Contrôle
18.09.2024	FBu	RP	FBu
11.04.2025	FBu	CS	FBu

ATB SA
Ingénieurs-conseils SIA UTC
Aéroparc-Gardon 8
CH-2950 Courgenay
Tél. +41 32 471 16 15
courgenay@atb-sa.ch
www.atb-sa.ch
Courgenay Laufen Delémont Saignelégier Moutier Tramelan Saint-Imier

N:\5491_Mormont_Varmen_Stands de tir\700_Plans\143_Demande de permis\05NOUVEAU\5491-02_Situation_Demande de permis_20250411.dwg

Situation - 1:100
- Situation générale -

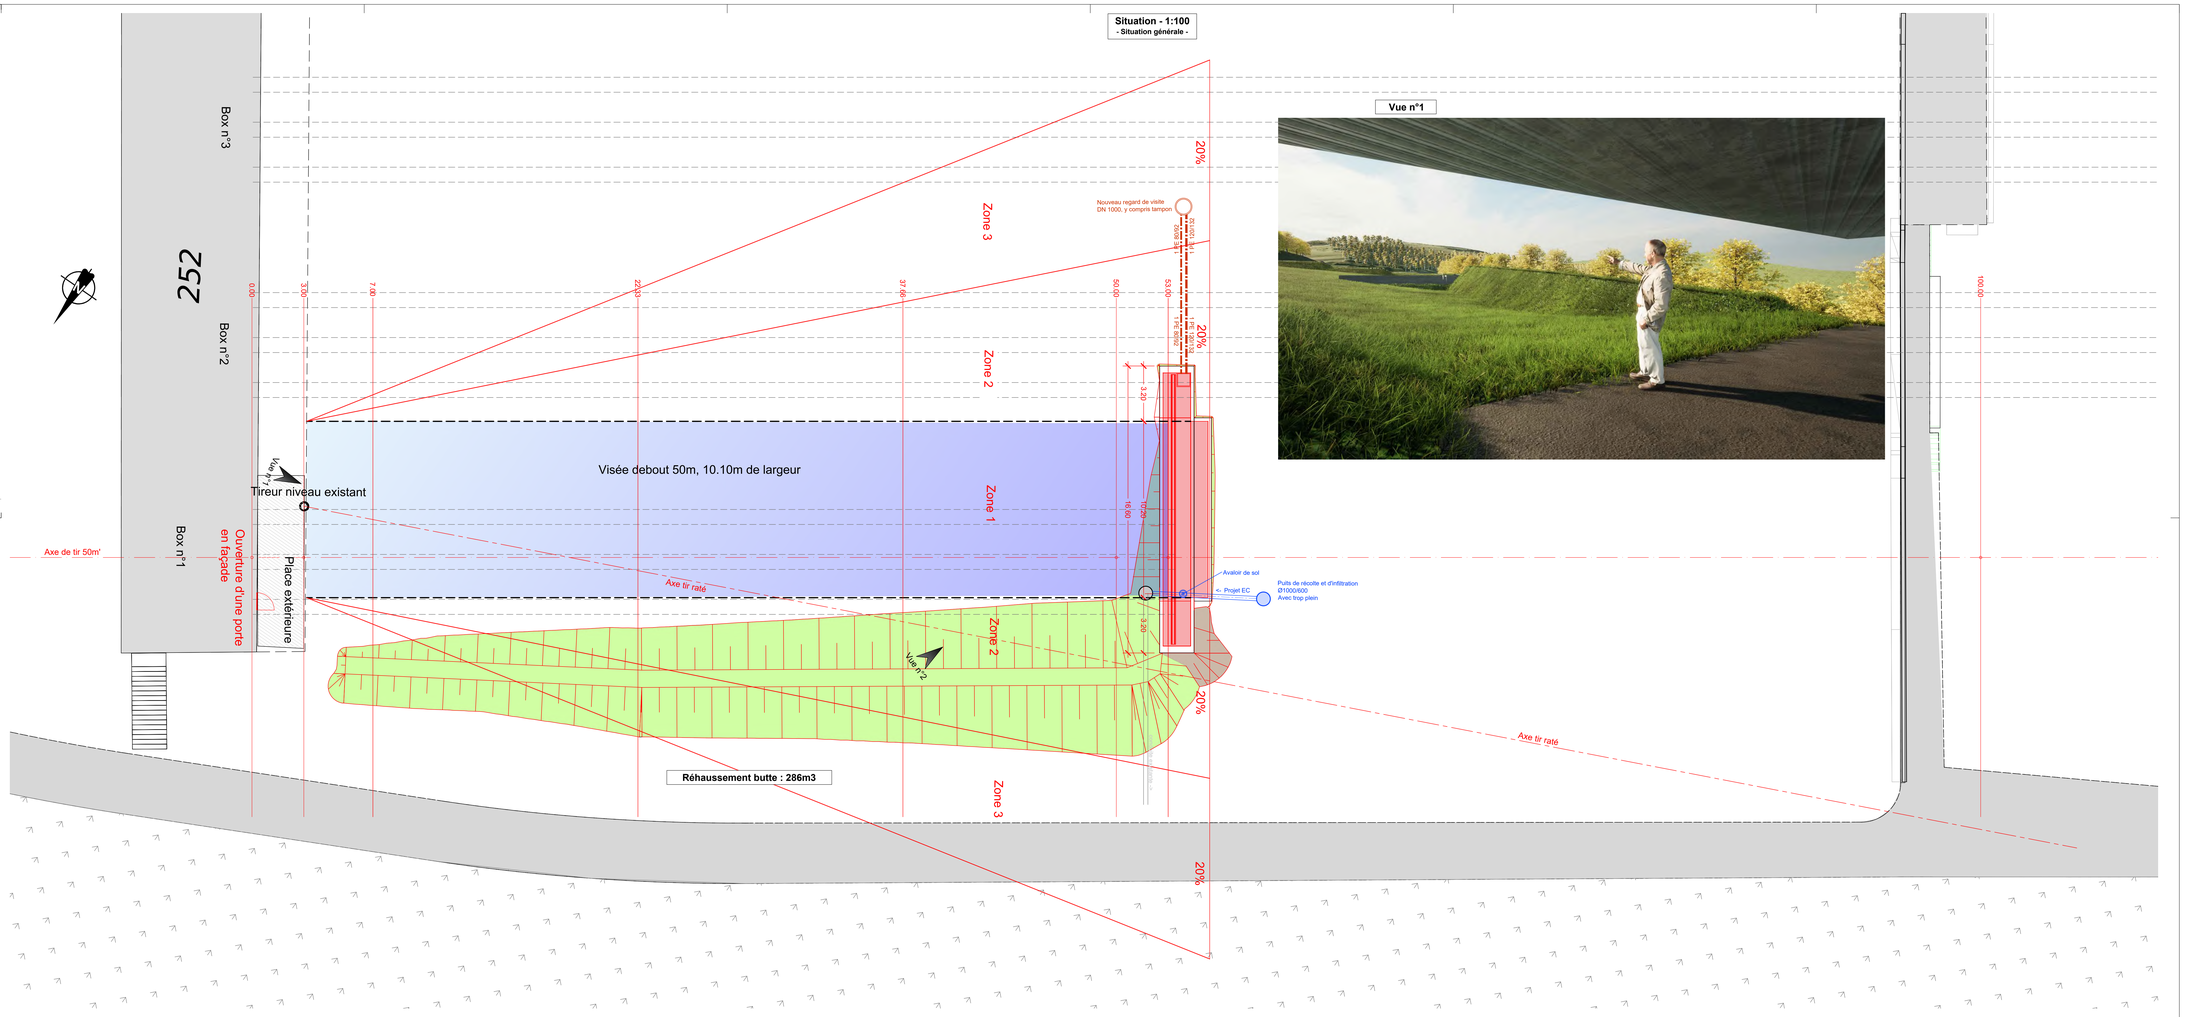

Vue n°1

Détail cible mobile - 1:20
- avec mur de protection -

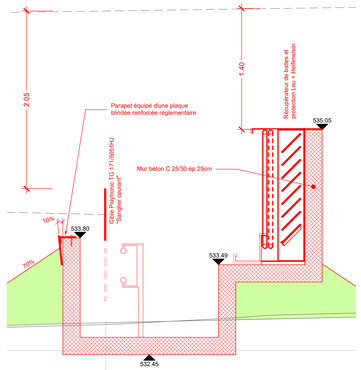

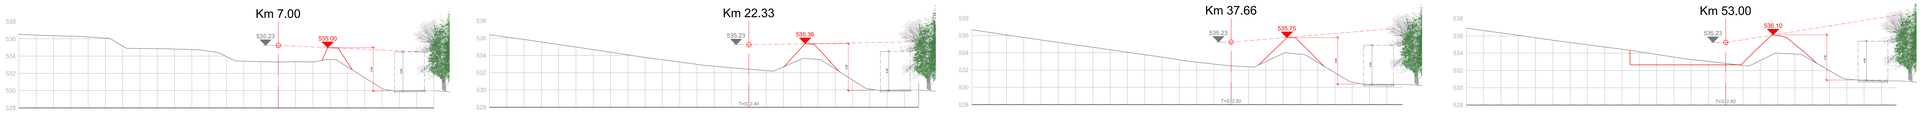

Profil en long - 1:100
- Axe de tir 50m' -

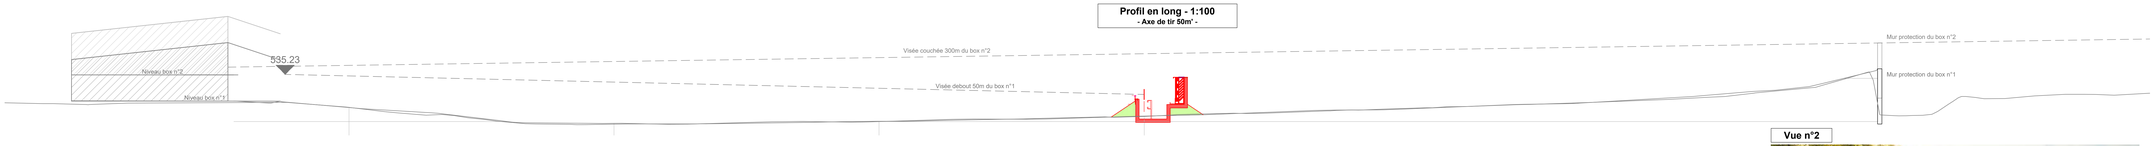

Vue - 1:100
- A 53 mètres (50 m' du tireur) -

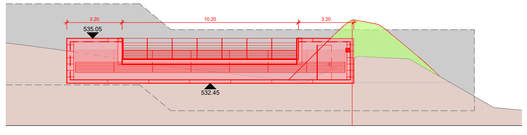

Profil en long - 1:200
- Axe tir raté -

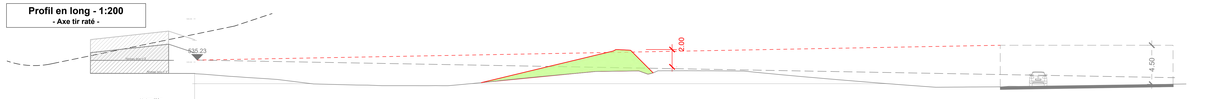

Mormont 2500m	
Kilométrage	
Altitudes du terrain	
Altitudes du projet	
Différence Projet - Terrain	

Vue n°2

Signature requérant (FCJC):	Signature propriétaire (DDPS):	Signature mandataire (ATB SA):