

### Mormont - Site de Varmen Stands de tir des chasseurs (FCJC)

## PROJET DE L'OUVRAGE DEMANDE DE PERMIS DE CONSTRUIRE


Installation de tir à 100 m'  
Situation, profil en long, détail et vues

<b>ATB SA</b> Ingénieurs-conseils SIA USIC	<b>N° plan</b> 5491-03	Format	60 x 147 cm	
	Date	Projet	Dessin	Contrôle
	11.04.2025	Fbu	RP	Fbu

Adresse-Canton 8  
CH-2900 Courgeney  
Tél: +41 32 471 16 15  
courgeney@atb-sa.ch  
www.atb-sa.ch


Courgeney Laufen Delémont Saignelégier Moutier Tramelan Saint-Imier

Détail chambre de cibles - 1:20  
- structure béton armé -

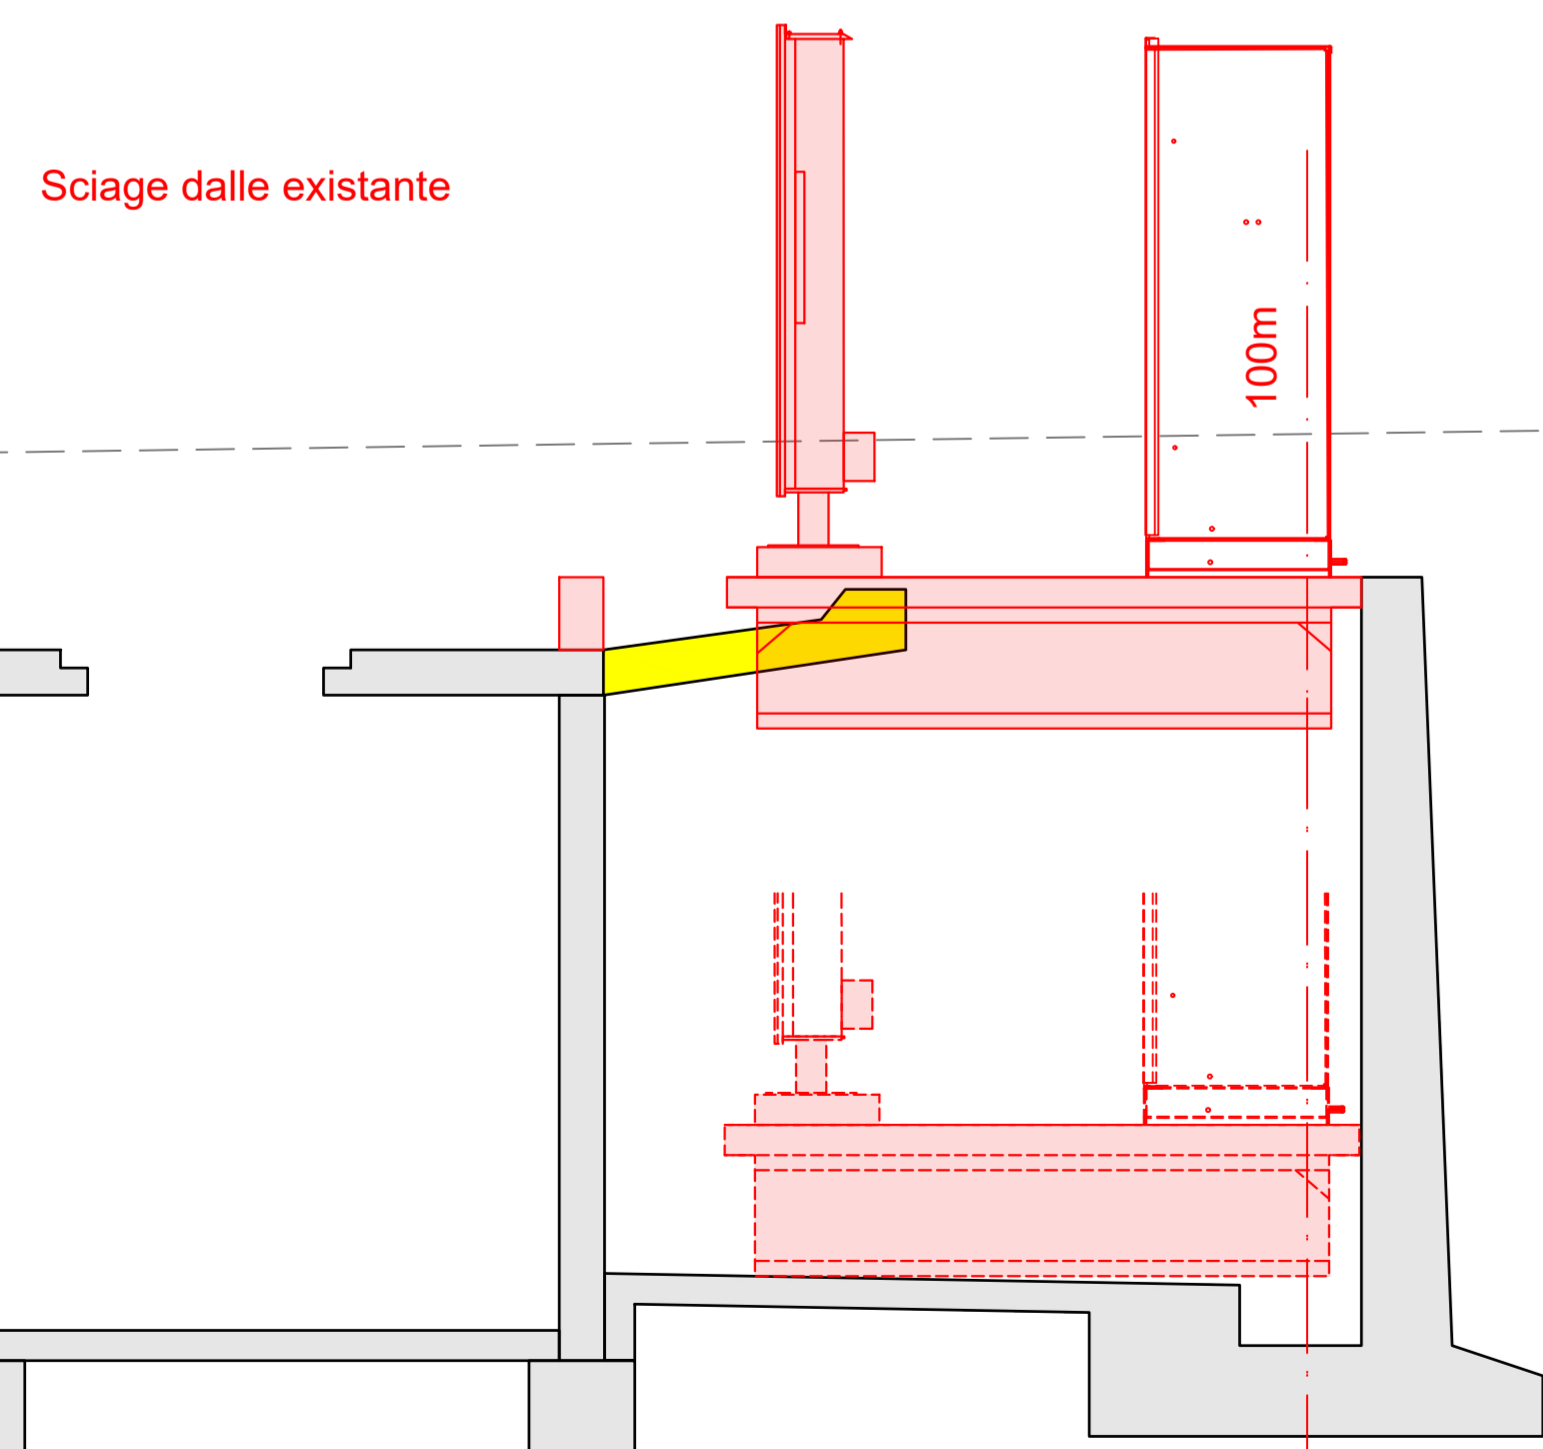


Signature requérant (FCJC):  
Signature propriétaire (ODPS):  
Signature mandataire (ATB SA):

Situation - 1:100  
- Situation générale -

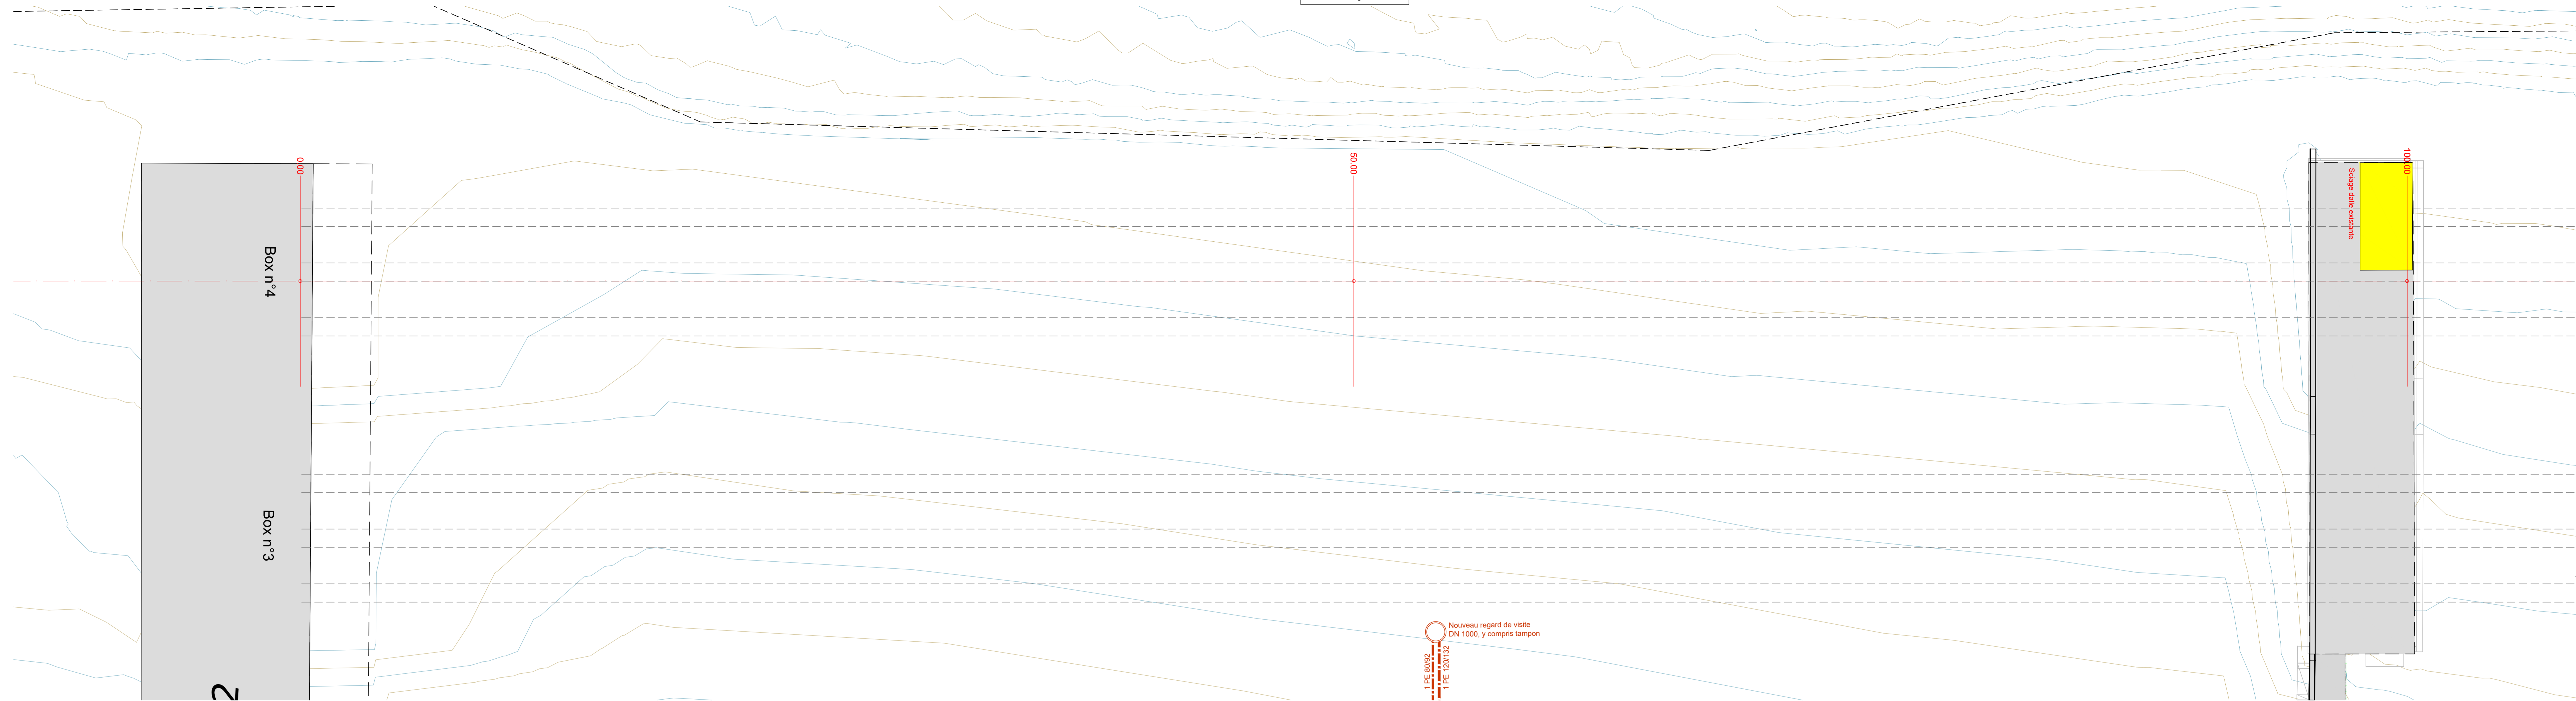

Profil en long - 1:100  
- Axe box n°4 -

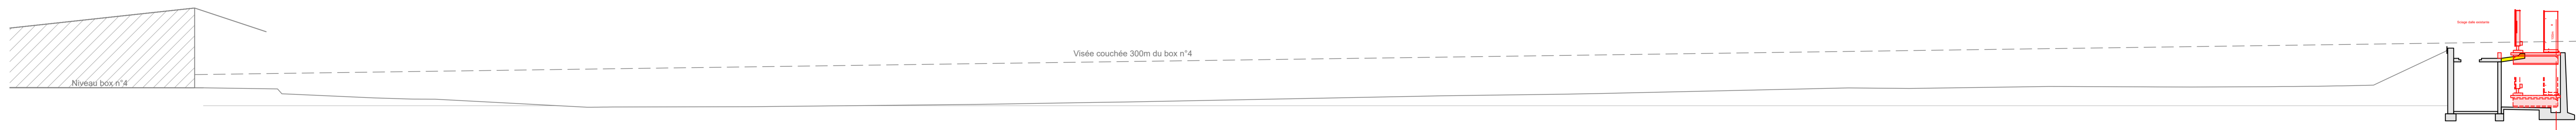

Vue générale



Vue intérieure cibles



Vue générale



Vue depuis stand 100m

